


DESTINAZIONE D'USO=UFFICI AL CATASTO
 (TRASFORMABILE IN ABITAZIONE)
 SUPERFICIE=120.27 MQ

R.03	29.04.2004	AGGIUNTI ARREDI DEFINITIVI	PROPRIETA'	COMMESSA:
R.02	18.03.2004	AGGIUNTA BUSSOLA INGRESSO WC CAMERA DA LETTO	PROGETTO	NOME FILE:
R.01	24.02.2004	REVISIONI VARIE	PROGETTO DI RISTRUTTURAZIONE INTERNA ED ESTERNA DELL'UNITA' IMMOBILIARE	SCALA: 1:50
N° REV.	DATA	OGGETTO	UBICAZIONE	DATA: 29.04.2004
			ELABORATO	TAV. N°


PROGETTO ESECUTIVO
 Pianta Piano Rialzato - Opere Edili e Arredi

04

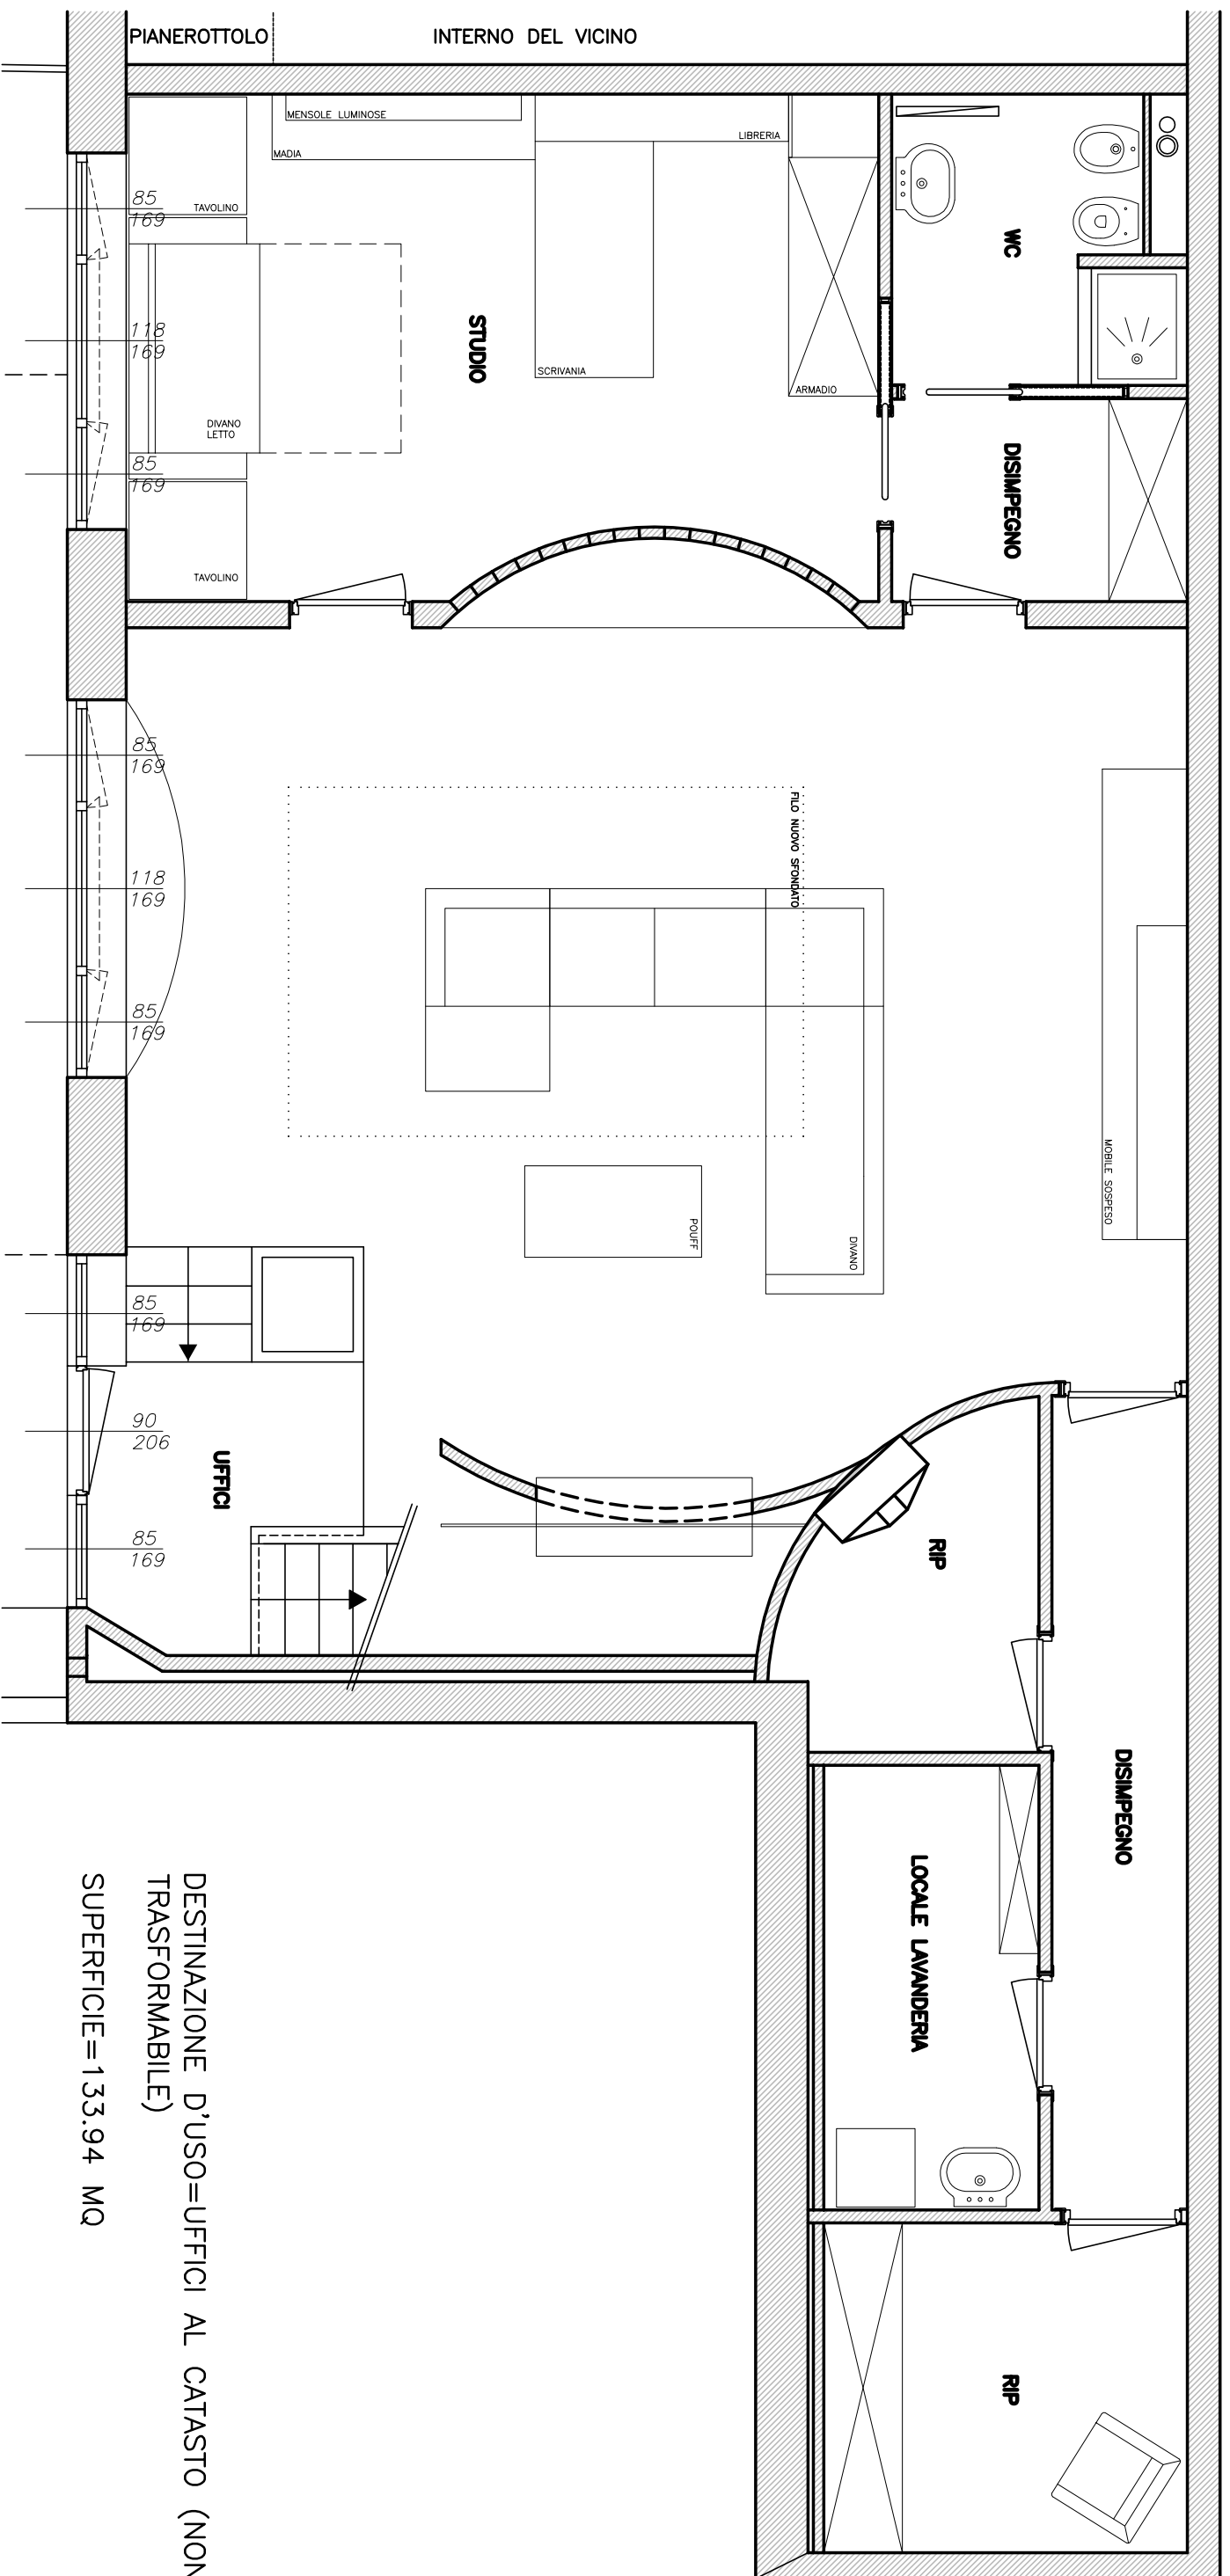

DESTINAZIONE D'USO=UFFICI AL CATASTO (NON TRASFORMABILE)
 SUPERFICIE=133.94 MQ

R.04	27.05.2004	CORRETTE MISURE DIVANO STUDIO E POSIZIONE VETRINE MOBILE PRESOTTO PARETE FONDO SALONE	PROPRIETA'	
R.03	29.04.2004	AGGIUNTI ARREDI DEFINITIVI	PROGETTO	PROGETTO DI RISTRUTTURAZIONE INTERNA ED ESTERNA DELL'UNITA' IMMOBILIARE
R.02	24.02.2004	REVISIONI VARIE	UBICAZIONE	PROGETTO ESECUTIVO PIANTA PIANO SEMINTERRATO - OPERE EDILI E ARREDI
N° REV.	DATA	OGGETTO	ELABORATO	
				DATA: 27.05.2004 TAV. N° 03

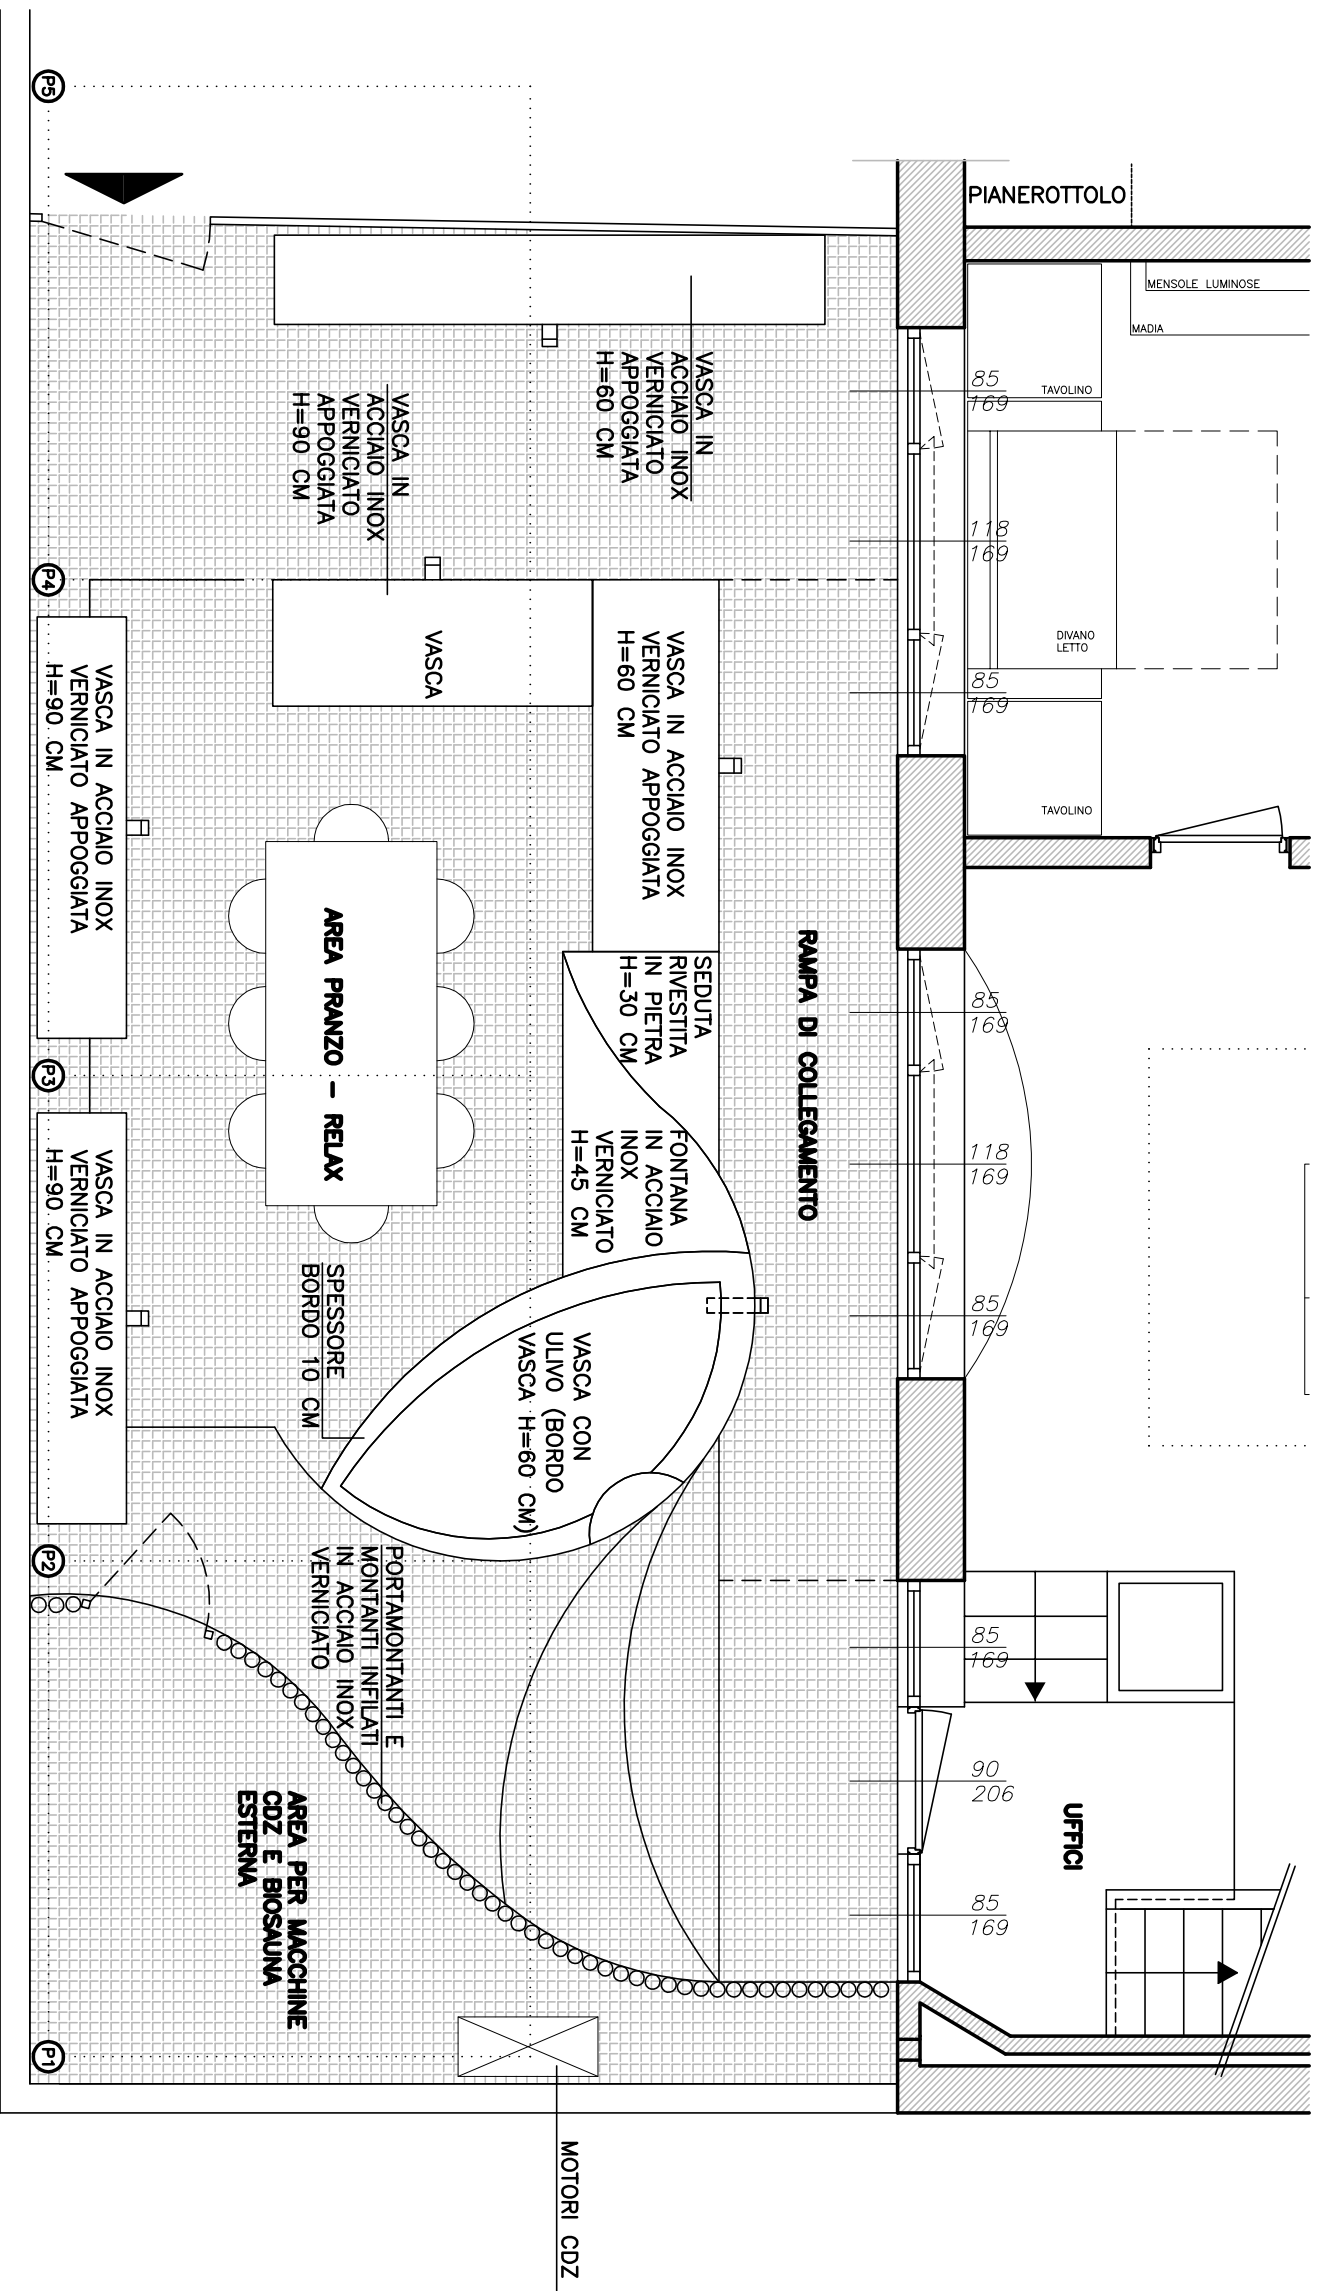

SUPERFICIE GIARDINO PRIVATO=76,76 MQ

R.04	13.05.2004	MODIFICATA AREA MONTANTI IN ACCIAIO CORTILE PER INSTALLAZIONE BIOSAUNA	PROPRIETA'		COMMESSA:
R.03	09.04.2004	MODIFICATA AREA MONTANTI IN ACCIAIO CORTILE E POSIZIONE MACCHINE CDZ	PROGETTO	PROGETTO DI RISTRUTTURAZIONE INTERNA ED ESTERNA DELL'UNITA' IMMOBILIARE	NOME FILE:
R.02	24.02.2004	REVISIONI VARIE	UBICAZIONE		SCALA: 1:50
N° REV.	DATA	OGGETTO	ELABORATO	PROGETTO ESECUTIVO - PRIMA VARIANTE PLANIMETRIA SISTEMAZIONE AREA ESTERNA	DATA: 13.05.2004
					TAV. N° 01