


PIANTA DISPOSIZIONE LAMPADE E PUNTI DI FISSAGGIO
 SCALA 1:50

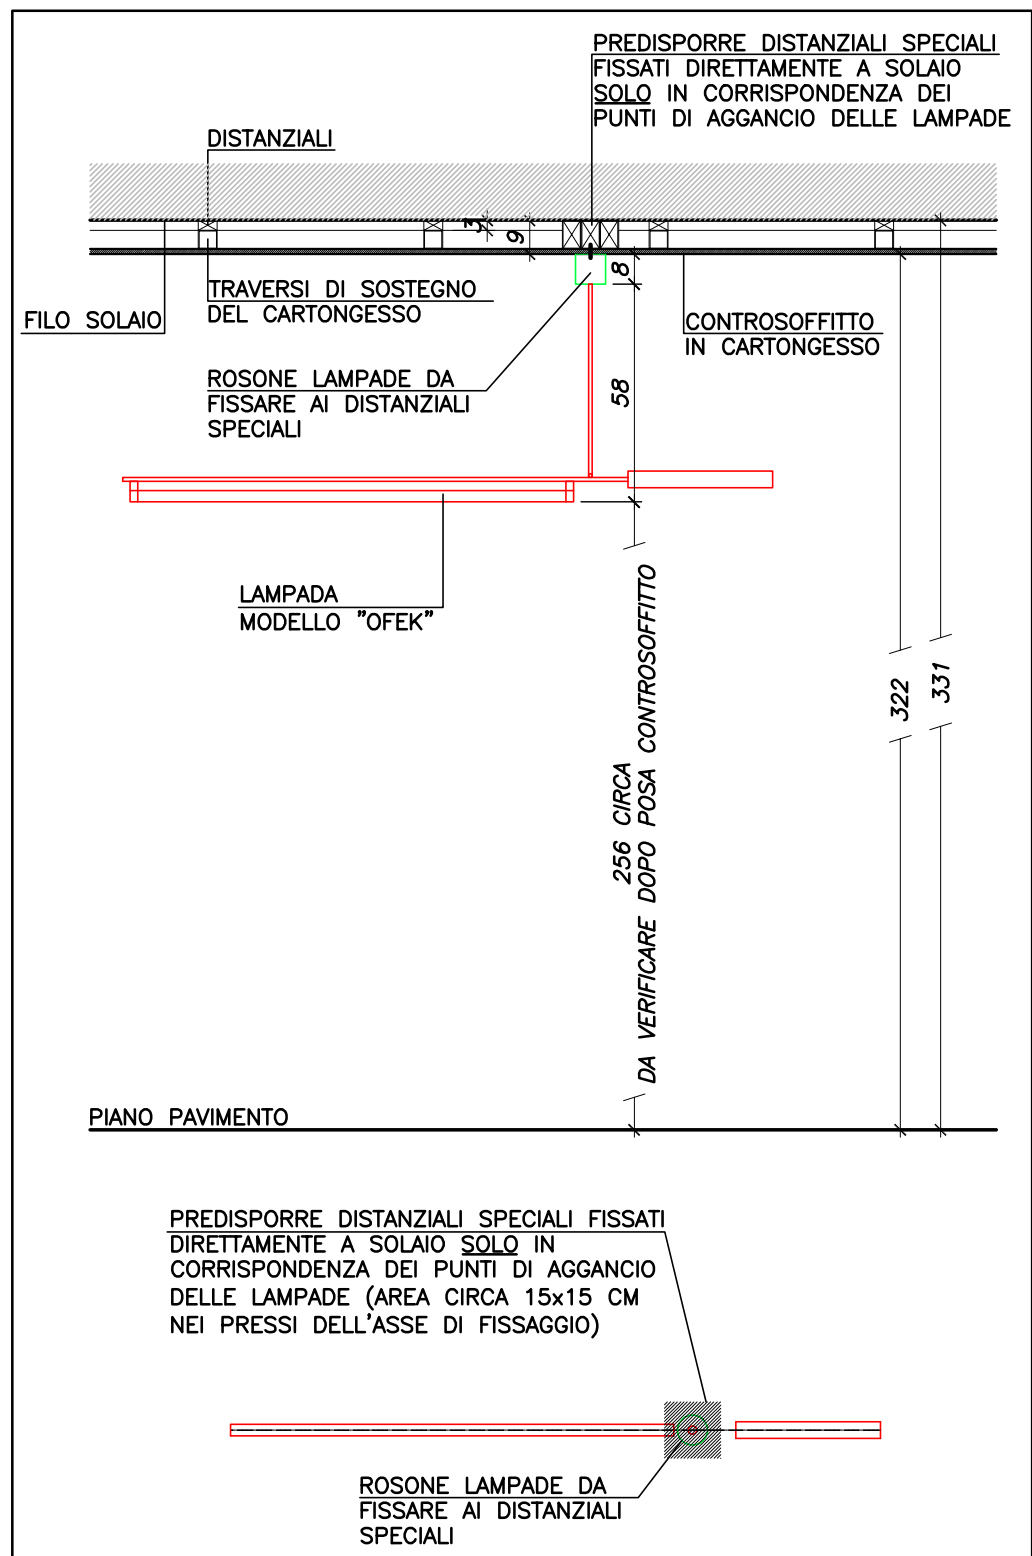

DETTAGLI PER AGGANCIO LAMPADA
 SCALA 1:20