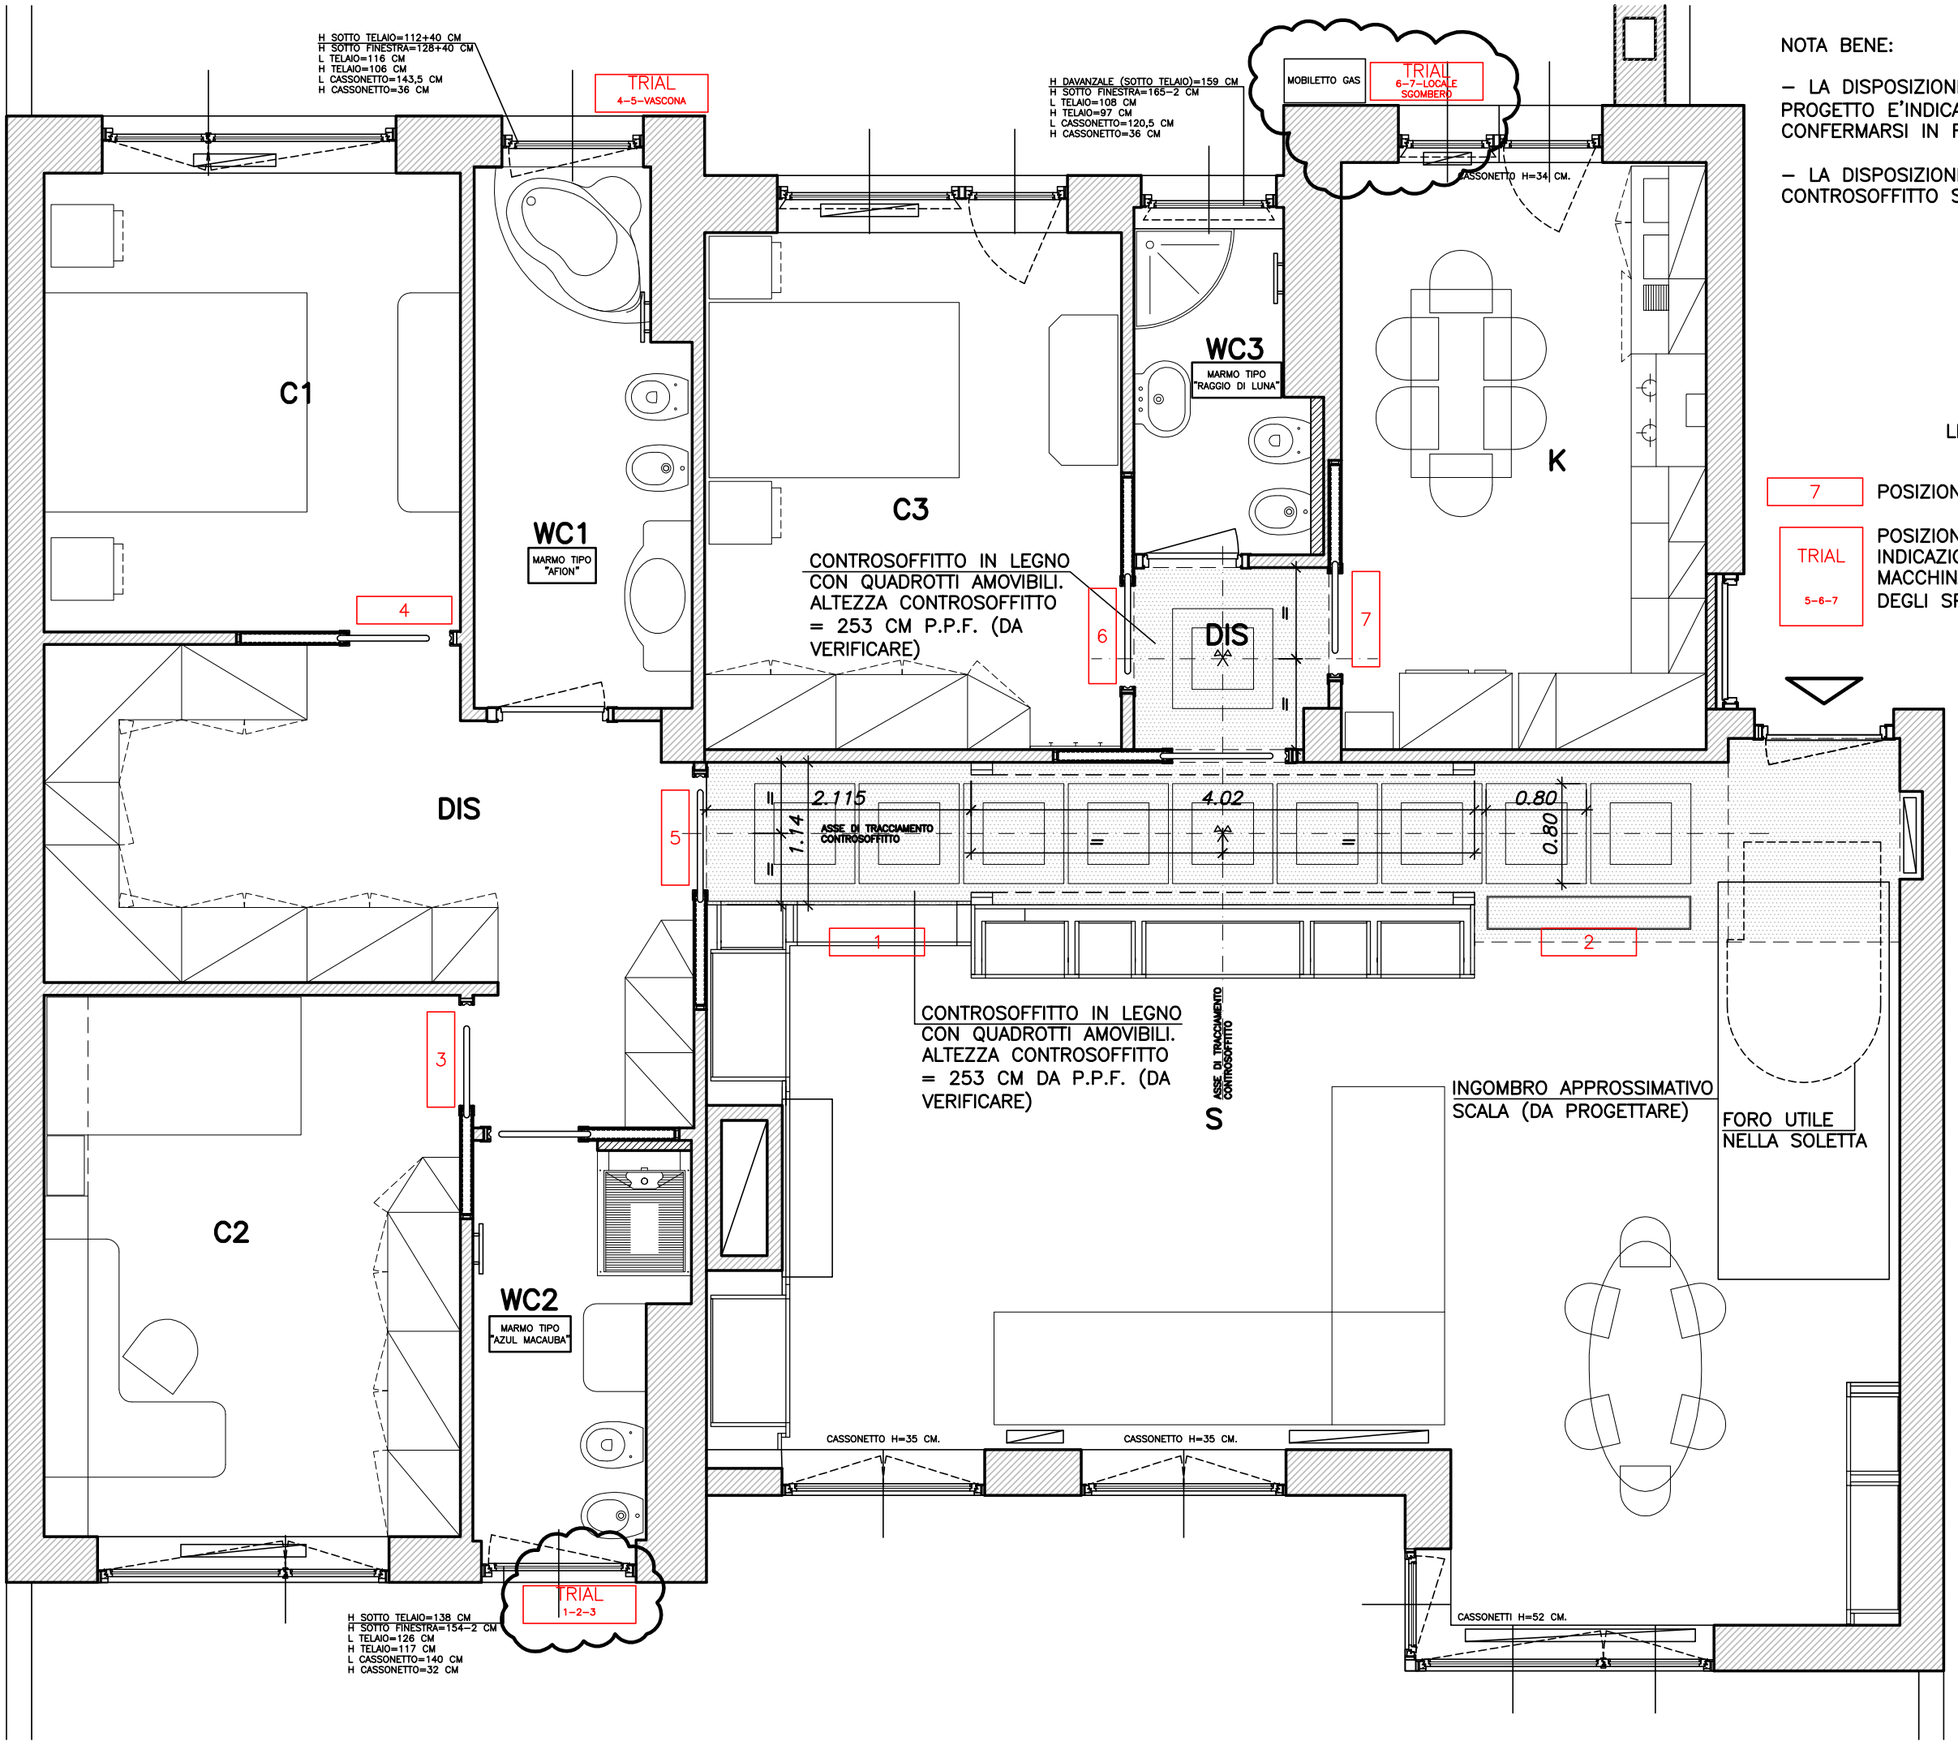

NOTA BENE:

– LA DISPOSIZIONE DEGLI ARREDI DI PROGETTO E'INDICATIVA E DA CONFERMARSI IN FASE ESECUTIVA;

– LA DISPOSIZIONE E L'ALTEZZA DEL CONTROSOFFITTO SONO DA CONFERMARE.

LEGENDA

7	POSIZIONE SPLIT
TRIAL 5-6-7	POSIZIONE MOTORI (CON INDICAZIONE TIPOLOGIA MACCHINA E IDENTIFICAZIONE DEGLI SPLIT COLLEGATI)

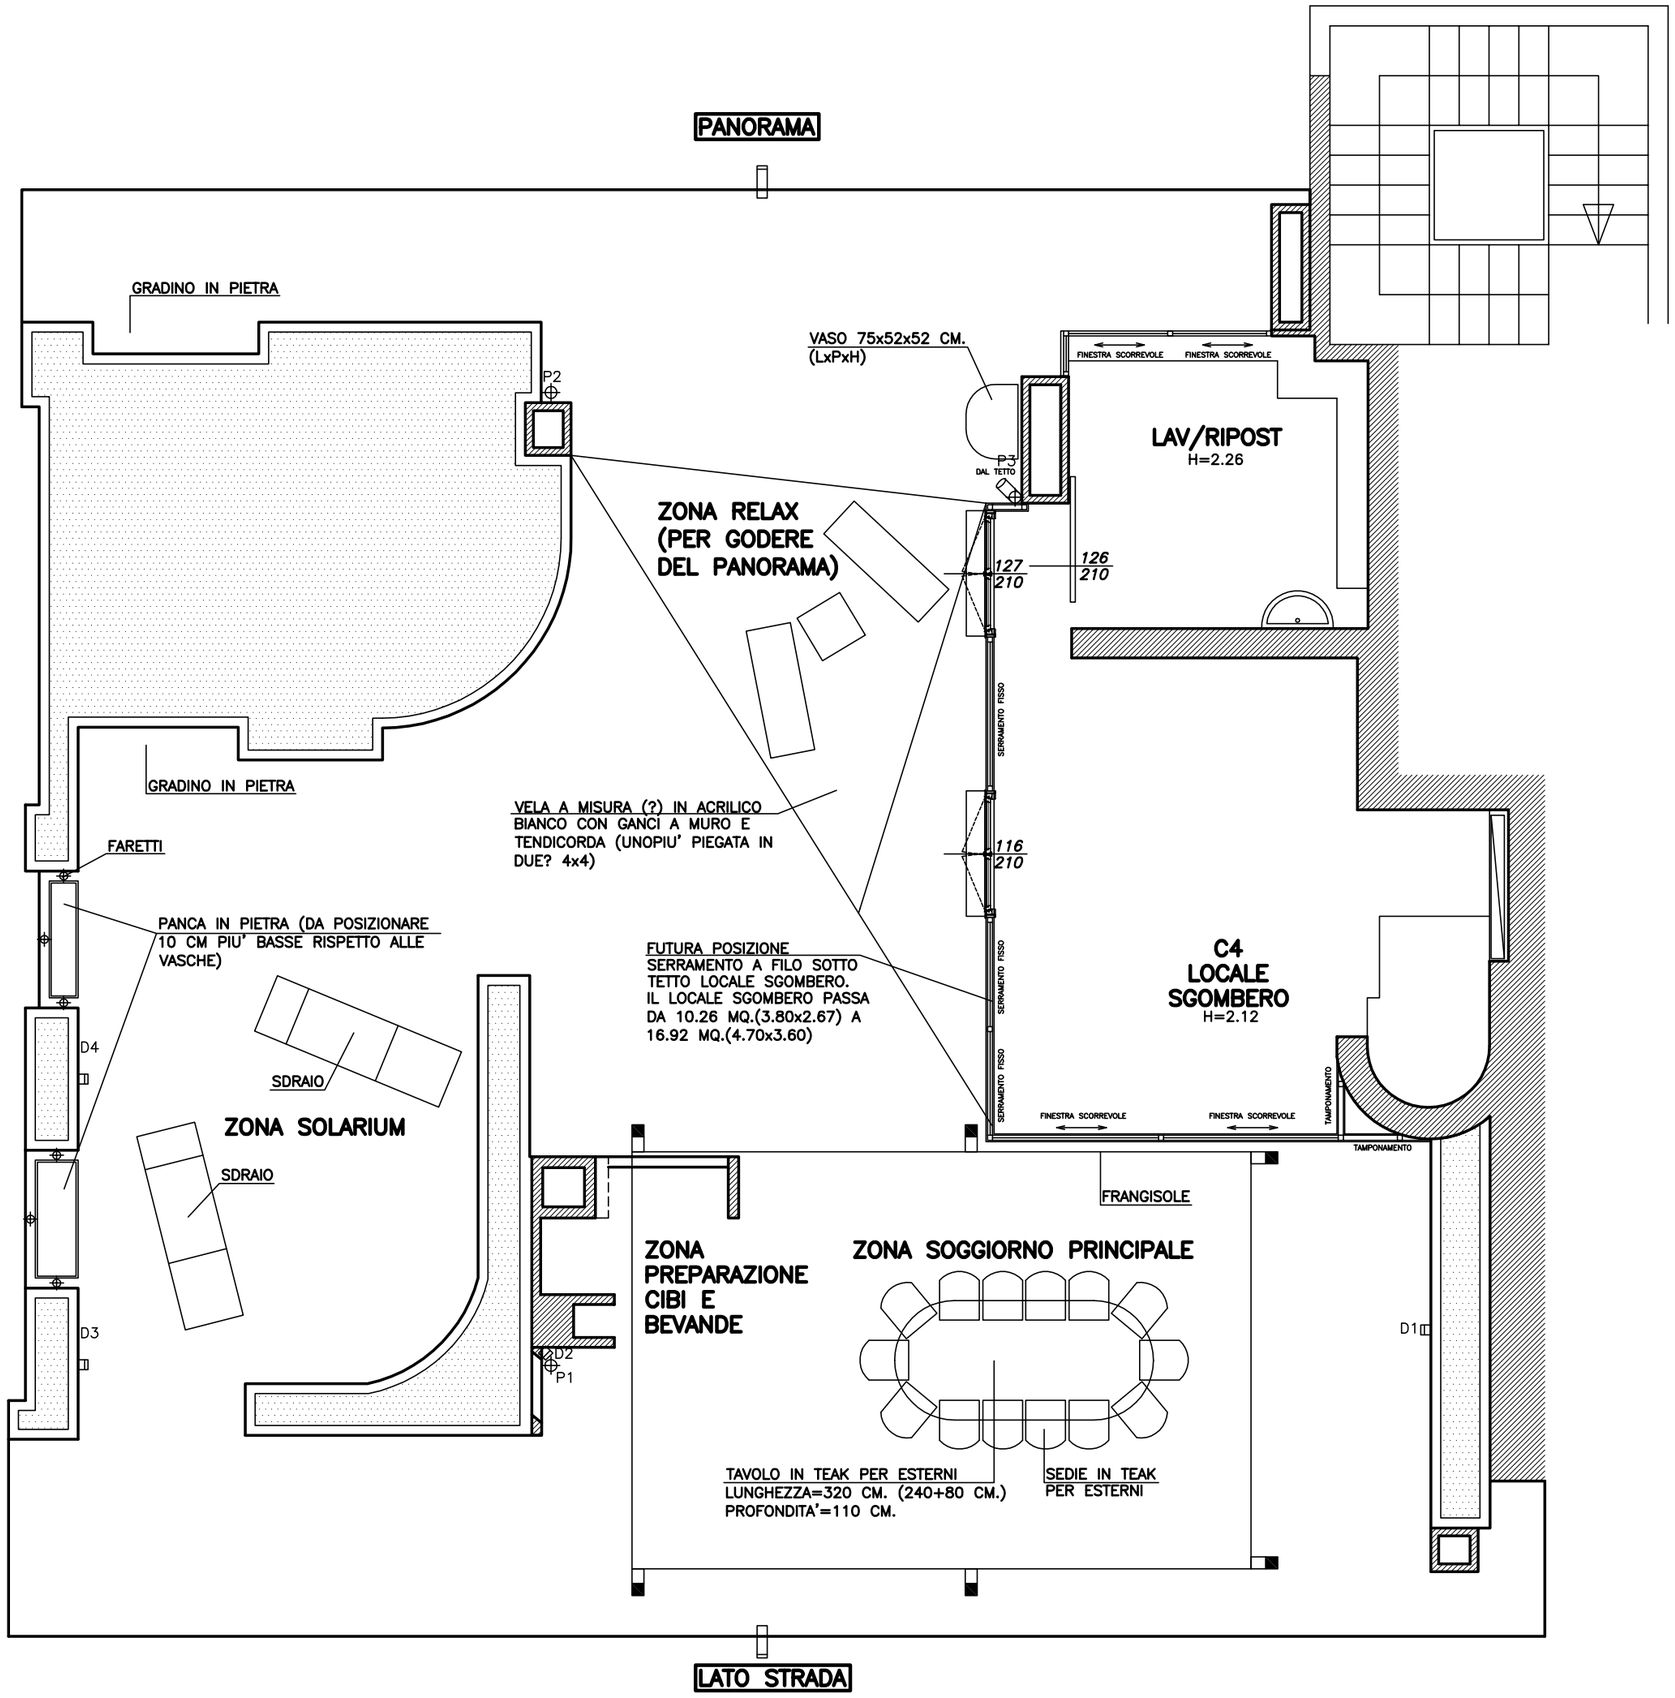
PANORAMA
GRADINO IN PIETRA
P2
VASO 75x52x52 CM.
(LxPxH)
FINESTRA SCORREVOLE
FINESTRA SCORREVOLE
LAV/RIPOST
H=2.26
P3
DAL TETTO
ZONA RELAX
(PER GODERE
DEL PANORAMA)
127
210
126
210
SERRAMENTO FISSO
GRADINO IN PIETRA
VELA A MISURA (?) IN ACRILICO
BIANCO CON GANCI A MURO E
TENDICORDA (UNOPIU' PIEGATA IN
DUE? 4x4)
116
210
FARETTI
PANCA IN PIETRA (DA POSIZIONARE
10 CM PIU' BASSE RISPETTO ALLE
VASCHE)
FUTURA POSIZIONE
SERRAMENTO A FILO SOTTO
TETTO LOCALE SGOMBERO.
IL LOCALE SGOMBERO PASSA
DA 10.26 MQ.(3.80x2.67) A
16.92 MQ.(4.70x3.60)
C4
LOCALE
SGOMBERO
H=2.12
SERRAMENTO FISSO
SERRAMENTO FISSO
TAMPONAMENTO
TAMPONAMENTO
D4
SDRAIO
ZONA SOLARIUM
FINESTRA SCORREVOLE
FINESTRA SCORREVOLE
SDRAIO
FRANGISOLE
ZONA
PREPARAZIONE
CIBI E
BEVANDE
ZONA SOGGIORNO PRINCIPALE
D3
D2
P1
D1
TAVOLO IN TEAK PER ESTERNI
LUNGHEZZA=320 CM. (240+80 CM.)
PROFONDITA'=110 CM.
SEDIE IN TEAK
PER ESTERNI
LATO STRADA